


A1 出力

配水管詳細図 NO SCALE

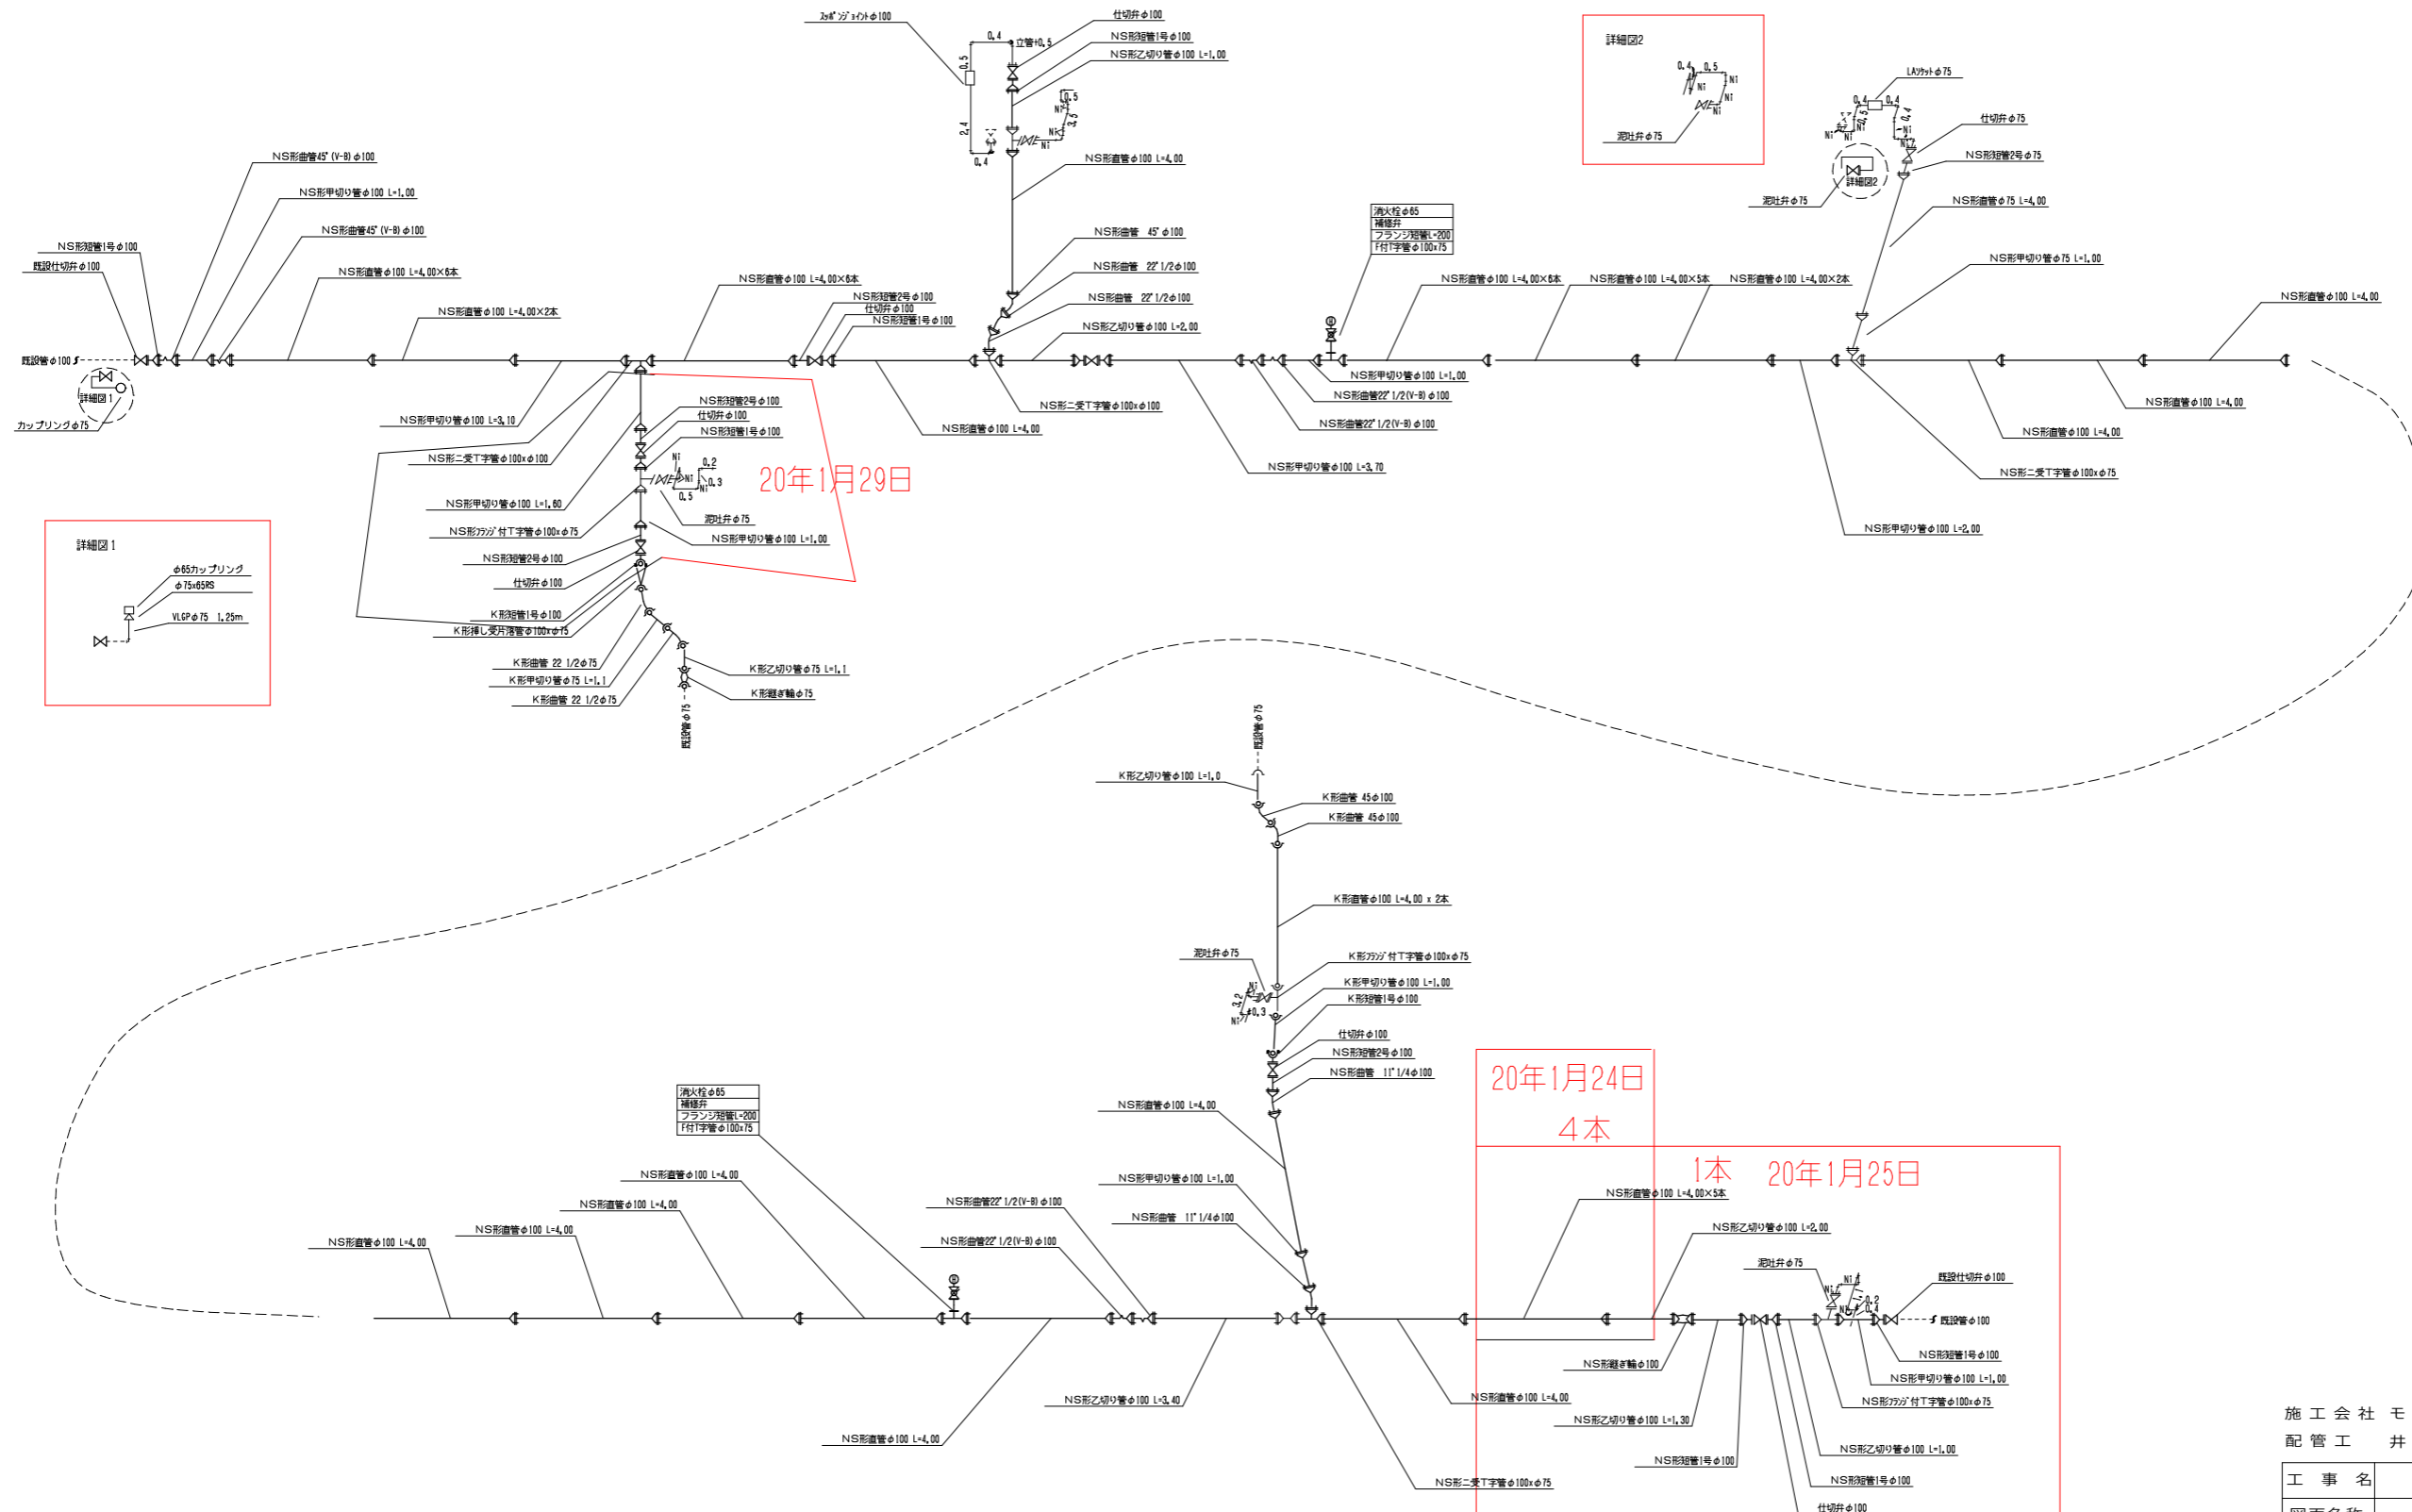

施工会社 モスト企画株式会社
配管工 井上 太郎

工事名	平成19年度 西町配水管第3工事
図面名称	配水管詳細図
縮尺	NO 図面番号 3-2
施工箇所	小田原市西町六丁目地内
完成年月日	平成 20年 3月 日
製図	